


HusCompagniet B2B - Helsinge 110 m²

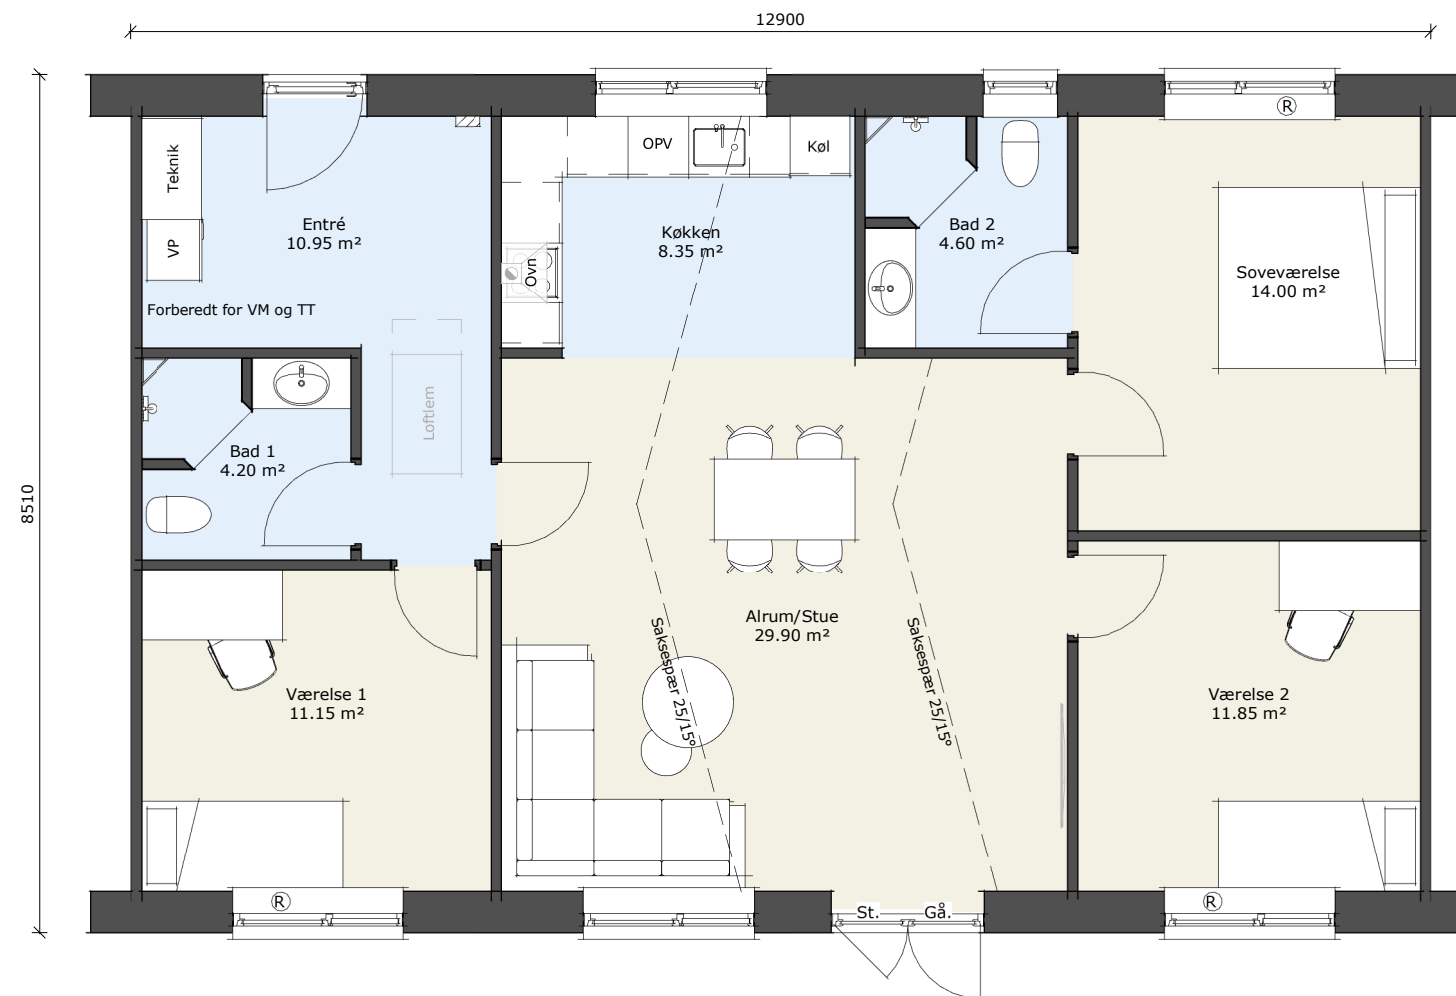

110 m² - Center - Indgang fra nord

Dato: 26.08.2020

Tegner: JHM

Mål: 1 : 75

HusCompagniet har ophavsret på denne tegning